


Bauabschnitt 1 Teil 2

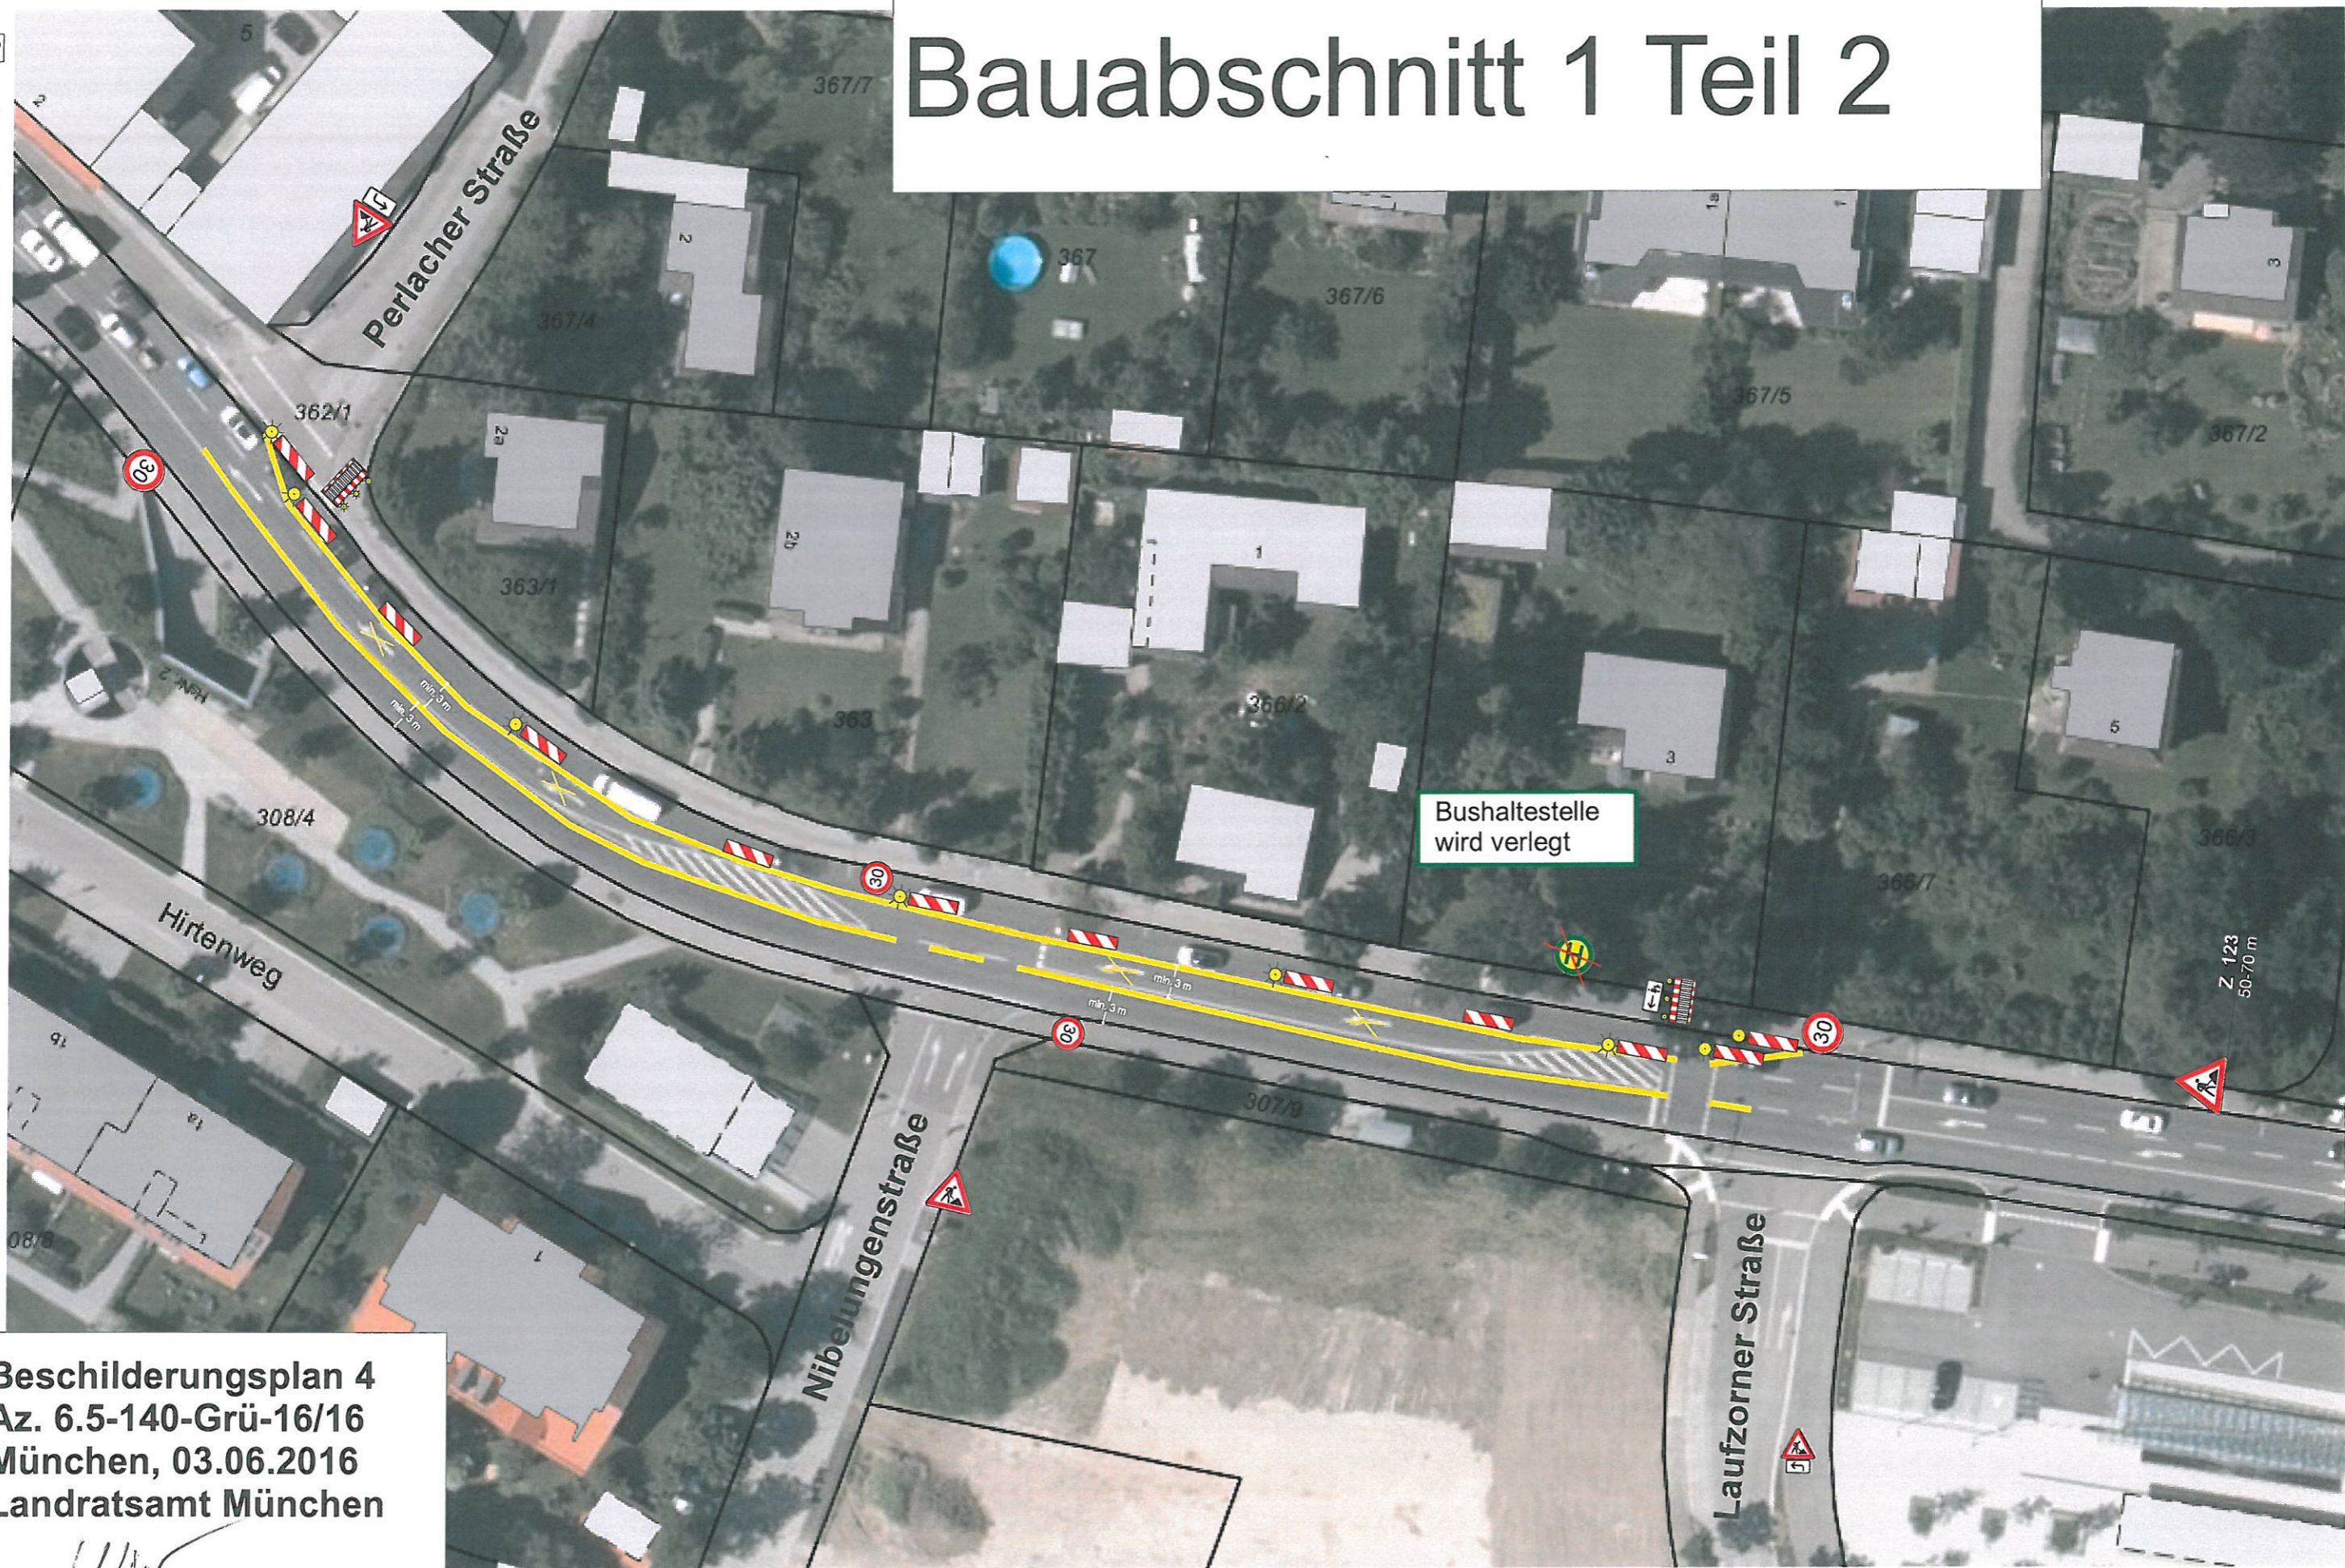

Beschilderungsplan 4
Az. 6.5-140-Grü-16/16
München, 03.06.2016
Landratsamt München

WWS
Wimschneider